





Grundstück



Lange Gebäudekanten, großzügige Grünflächen

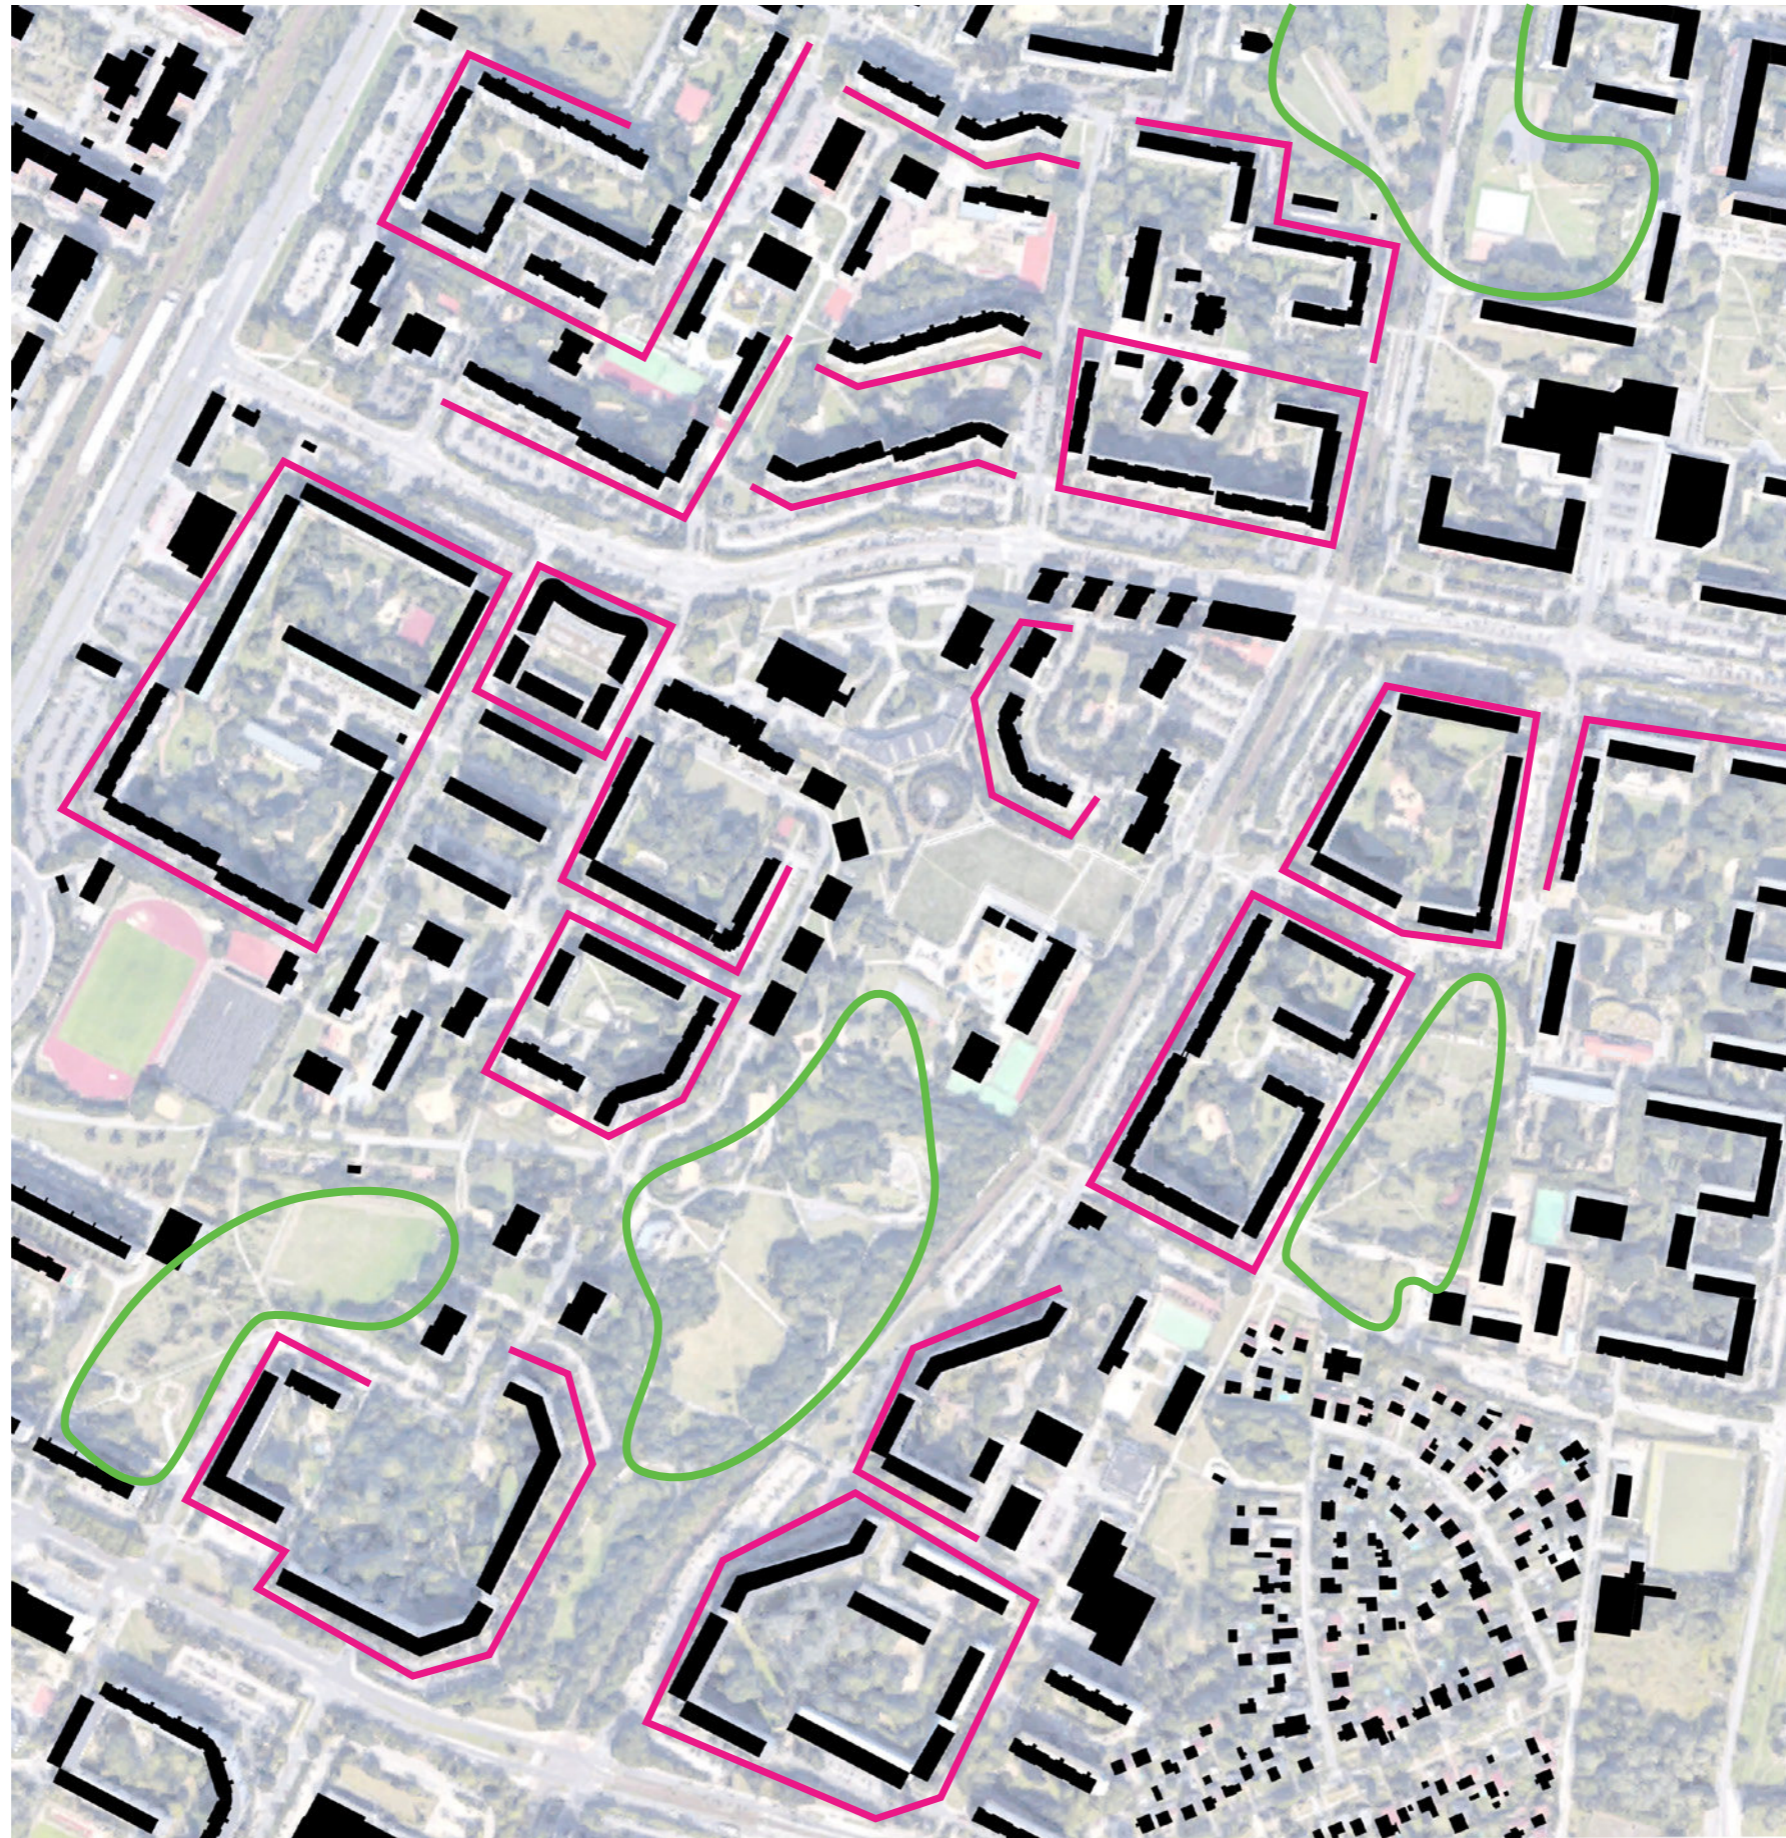

Weg zum Platz

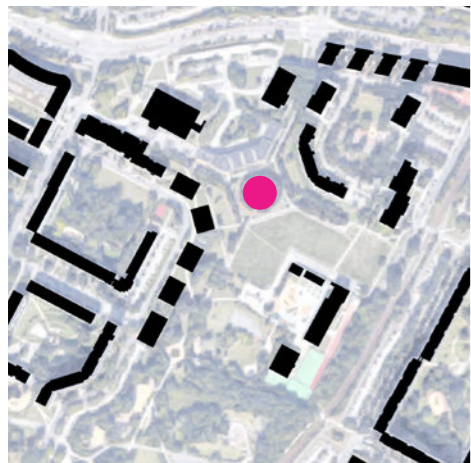


Platz mit Lindenbrunnen



Promenade



Platz am Ende der Promenade

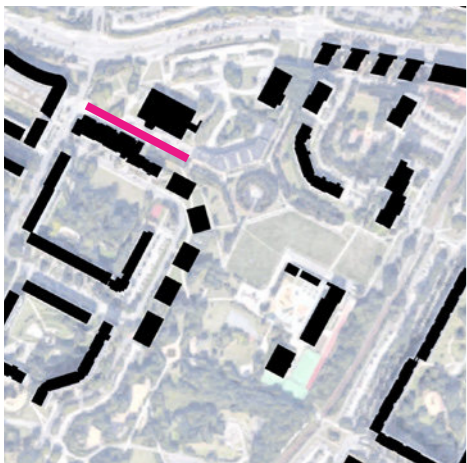




Informeller Weg



Zufahrt optionales Grundstück

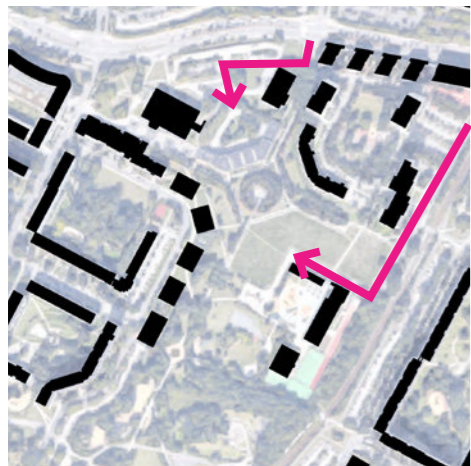

Zufahrt Ringkolonnaden



Ausgangsvariante - Ergebnis 1. Werkstattverfahren vom 25.04.2018

Ringkolonnaden

Grundstück 4790 m²

GR 1710 m²

BGF 8292 m²

GRZ 0.36

GFZ 1.73

Erweiterung


Grundstück 10630 m²


GR 2436 m²


BGF 14616 m²


GRZ 0.23

GFZ 1.37

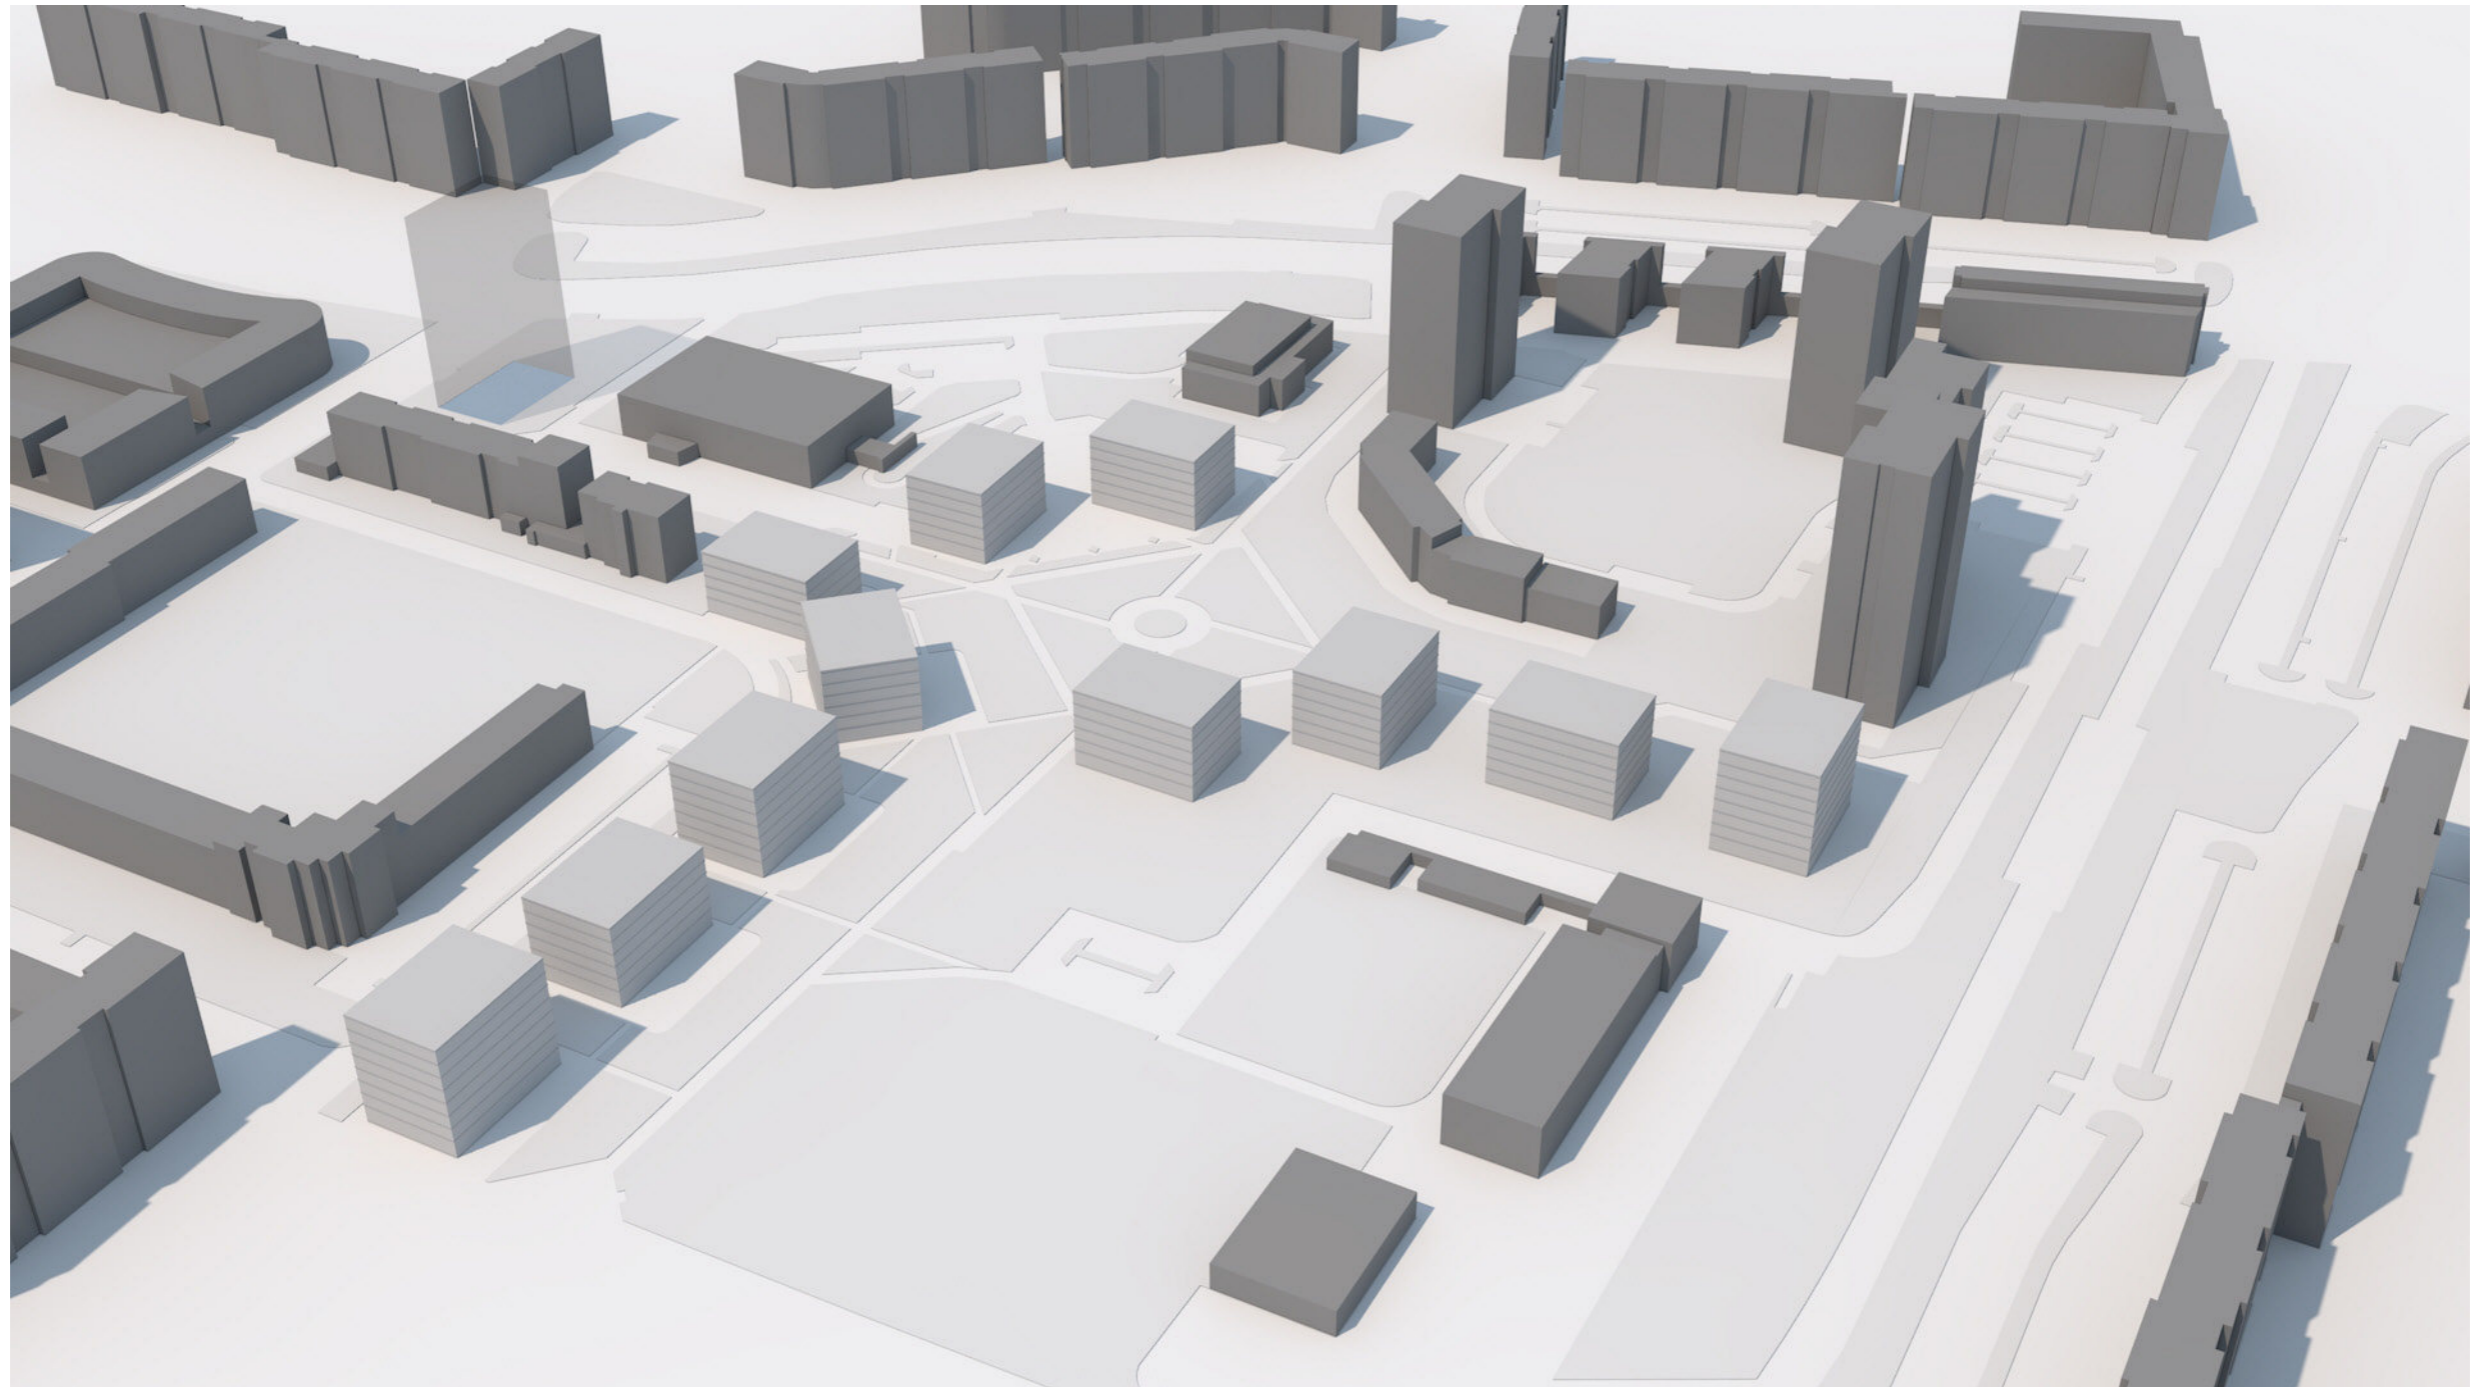

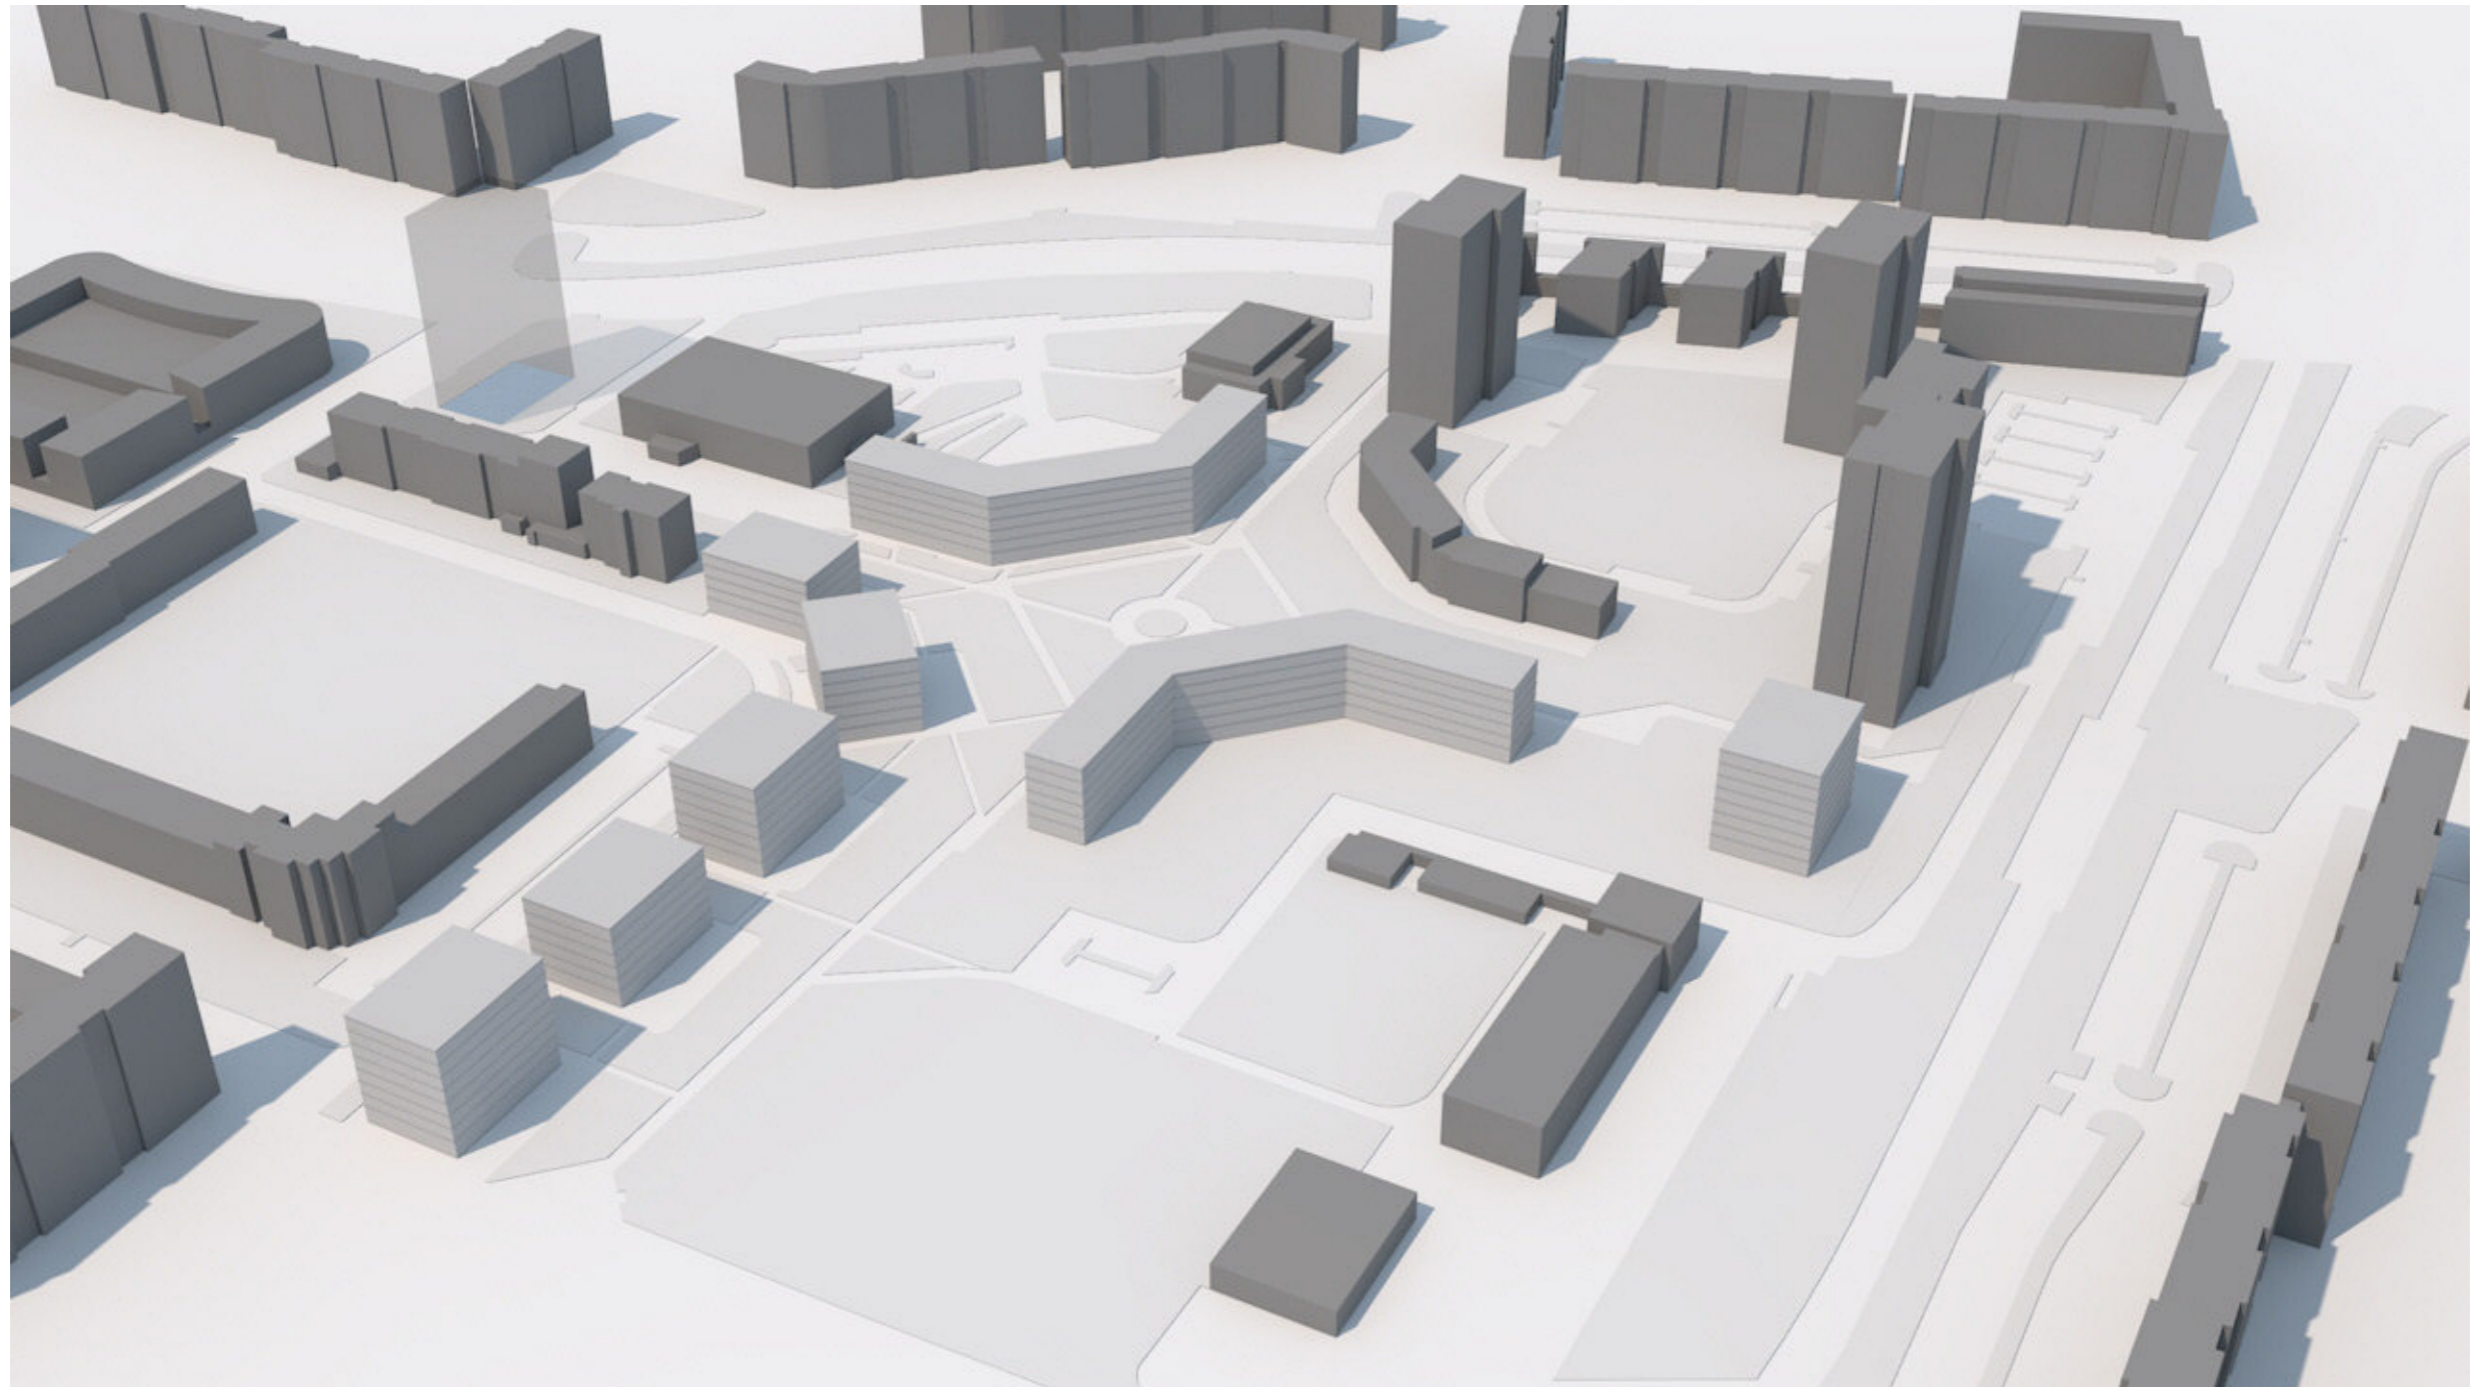

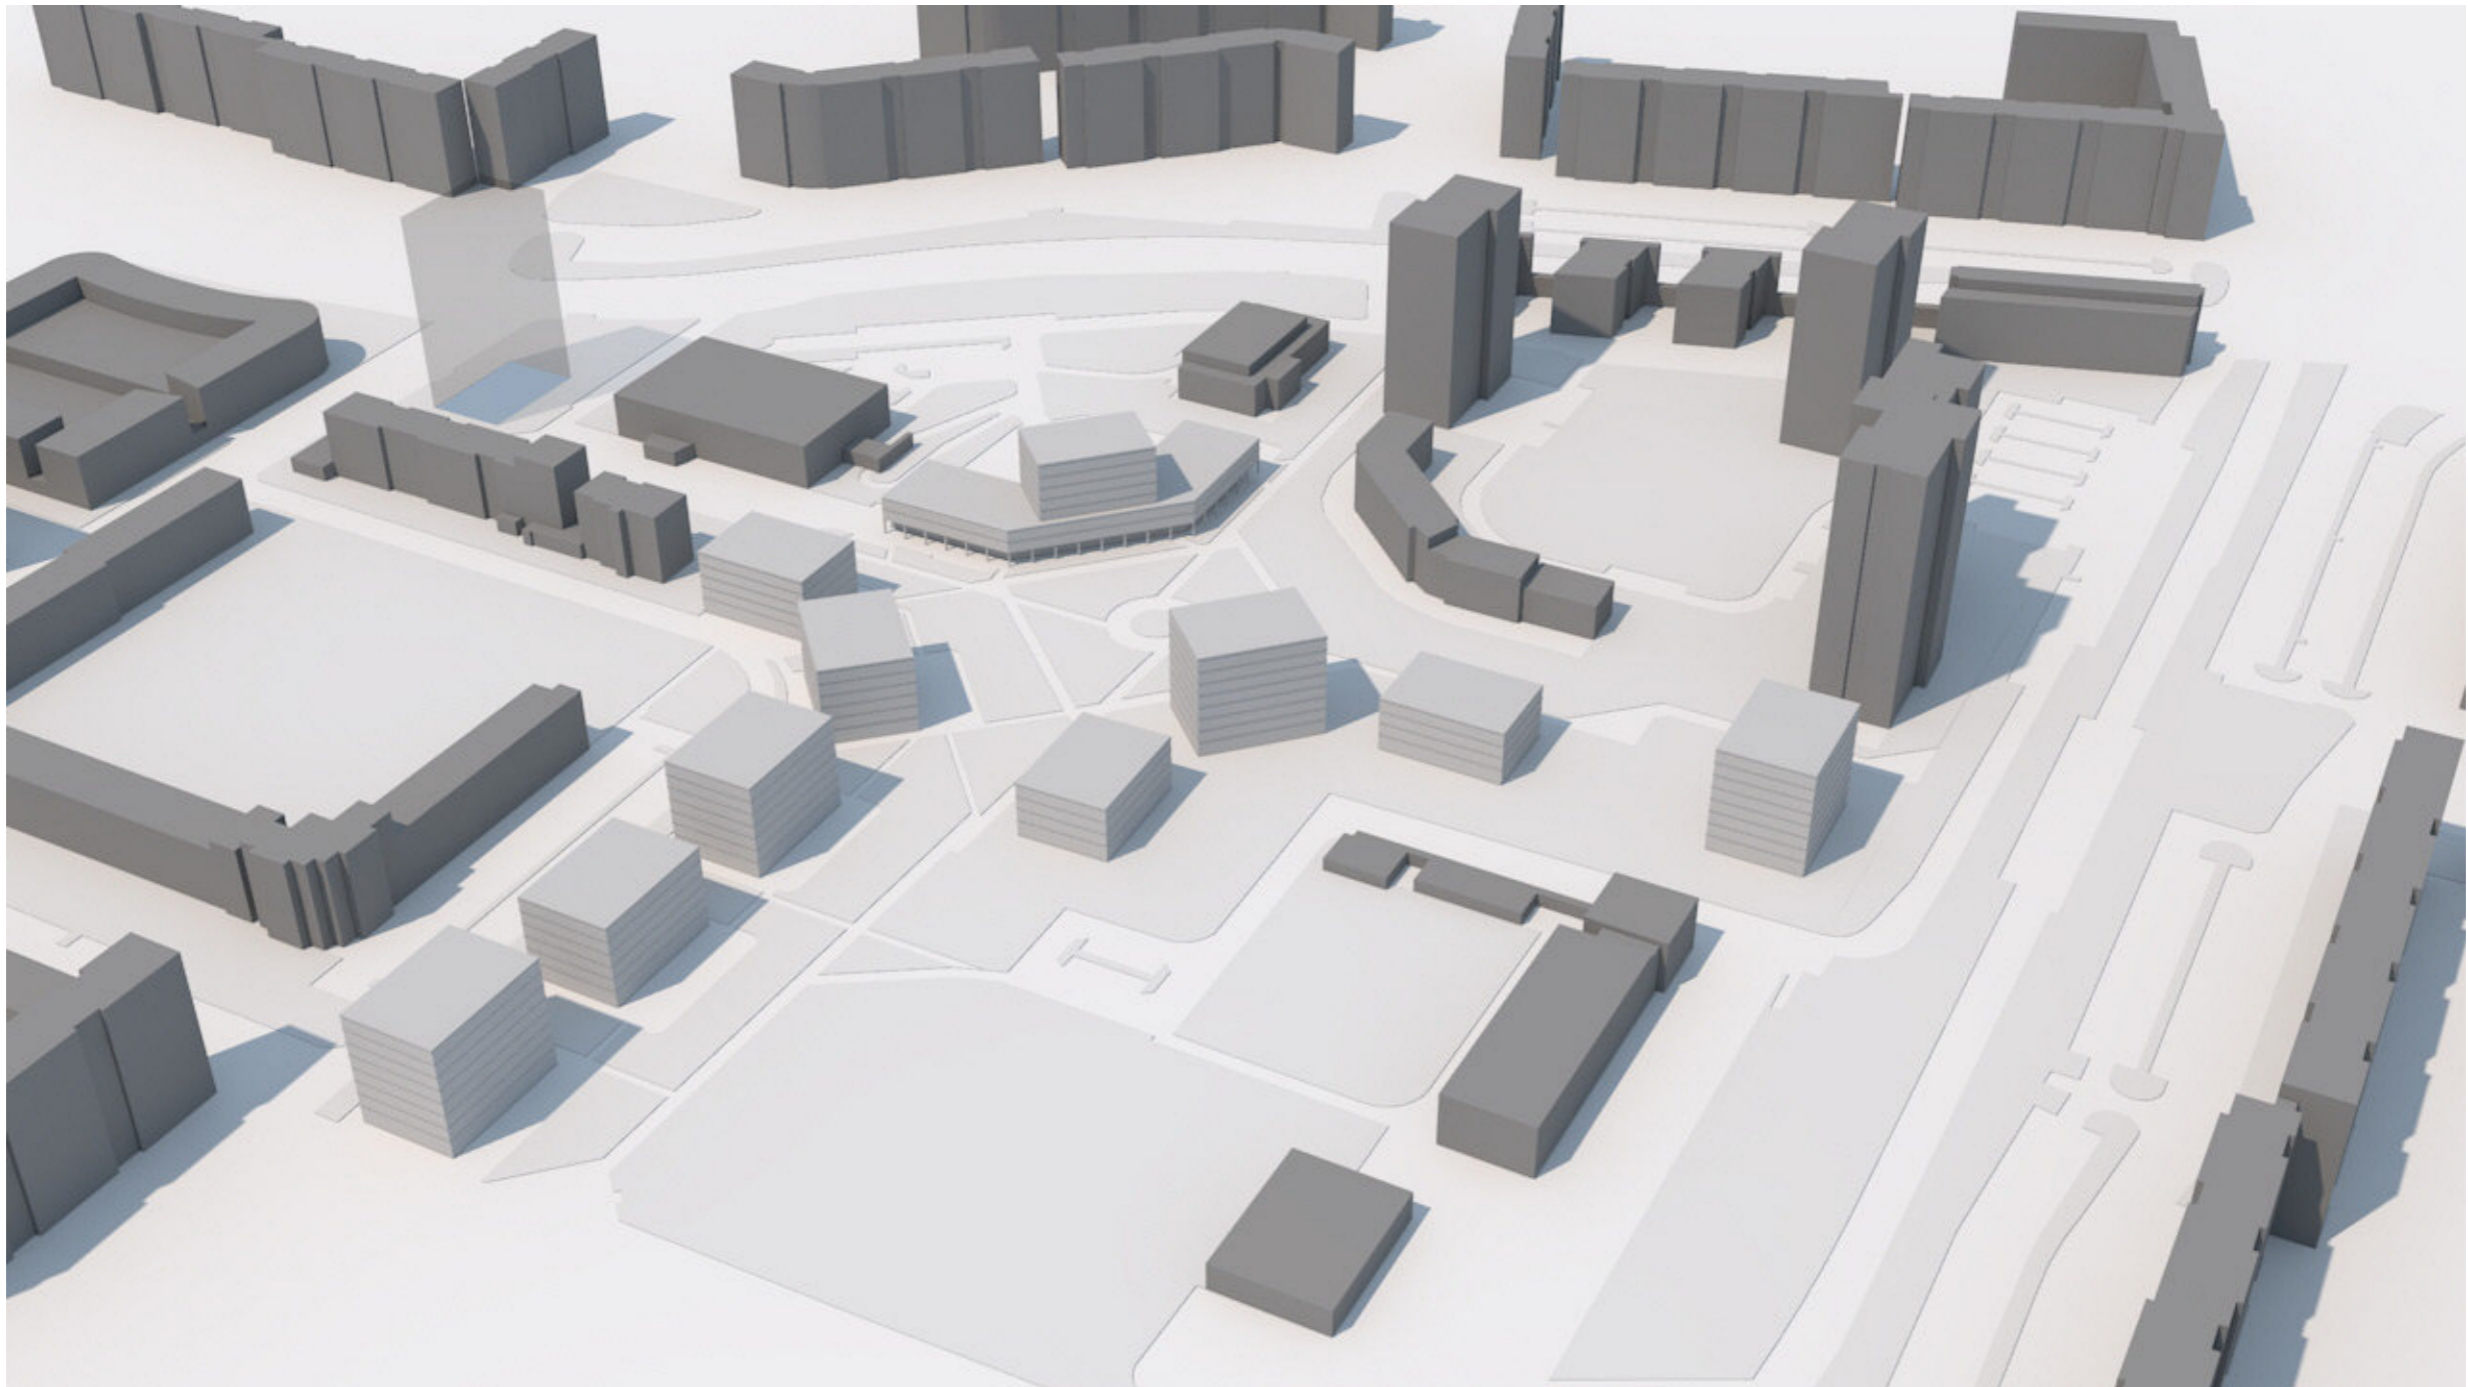


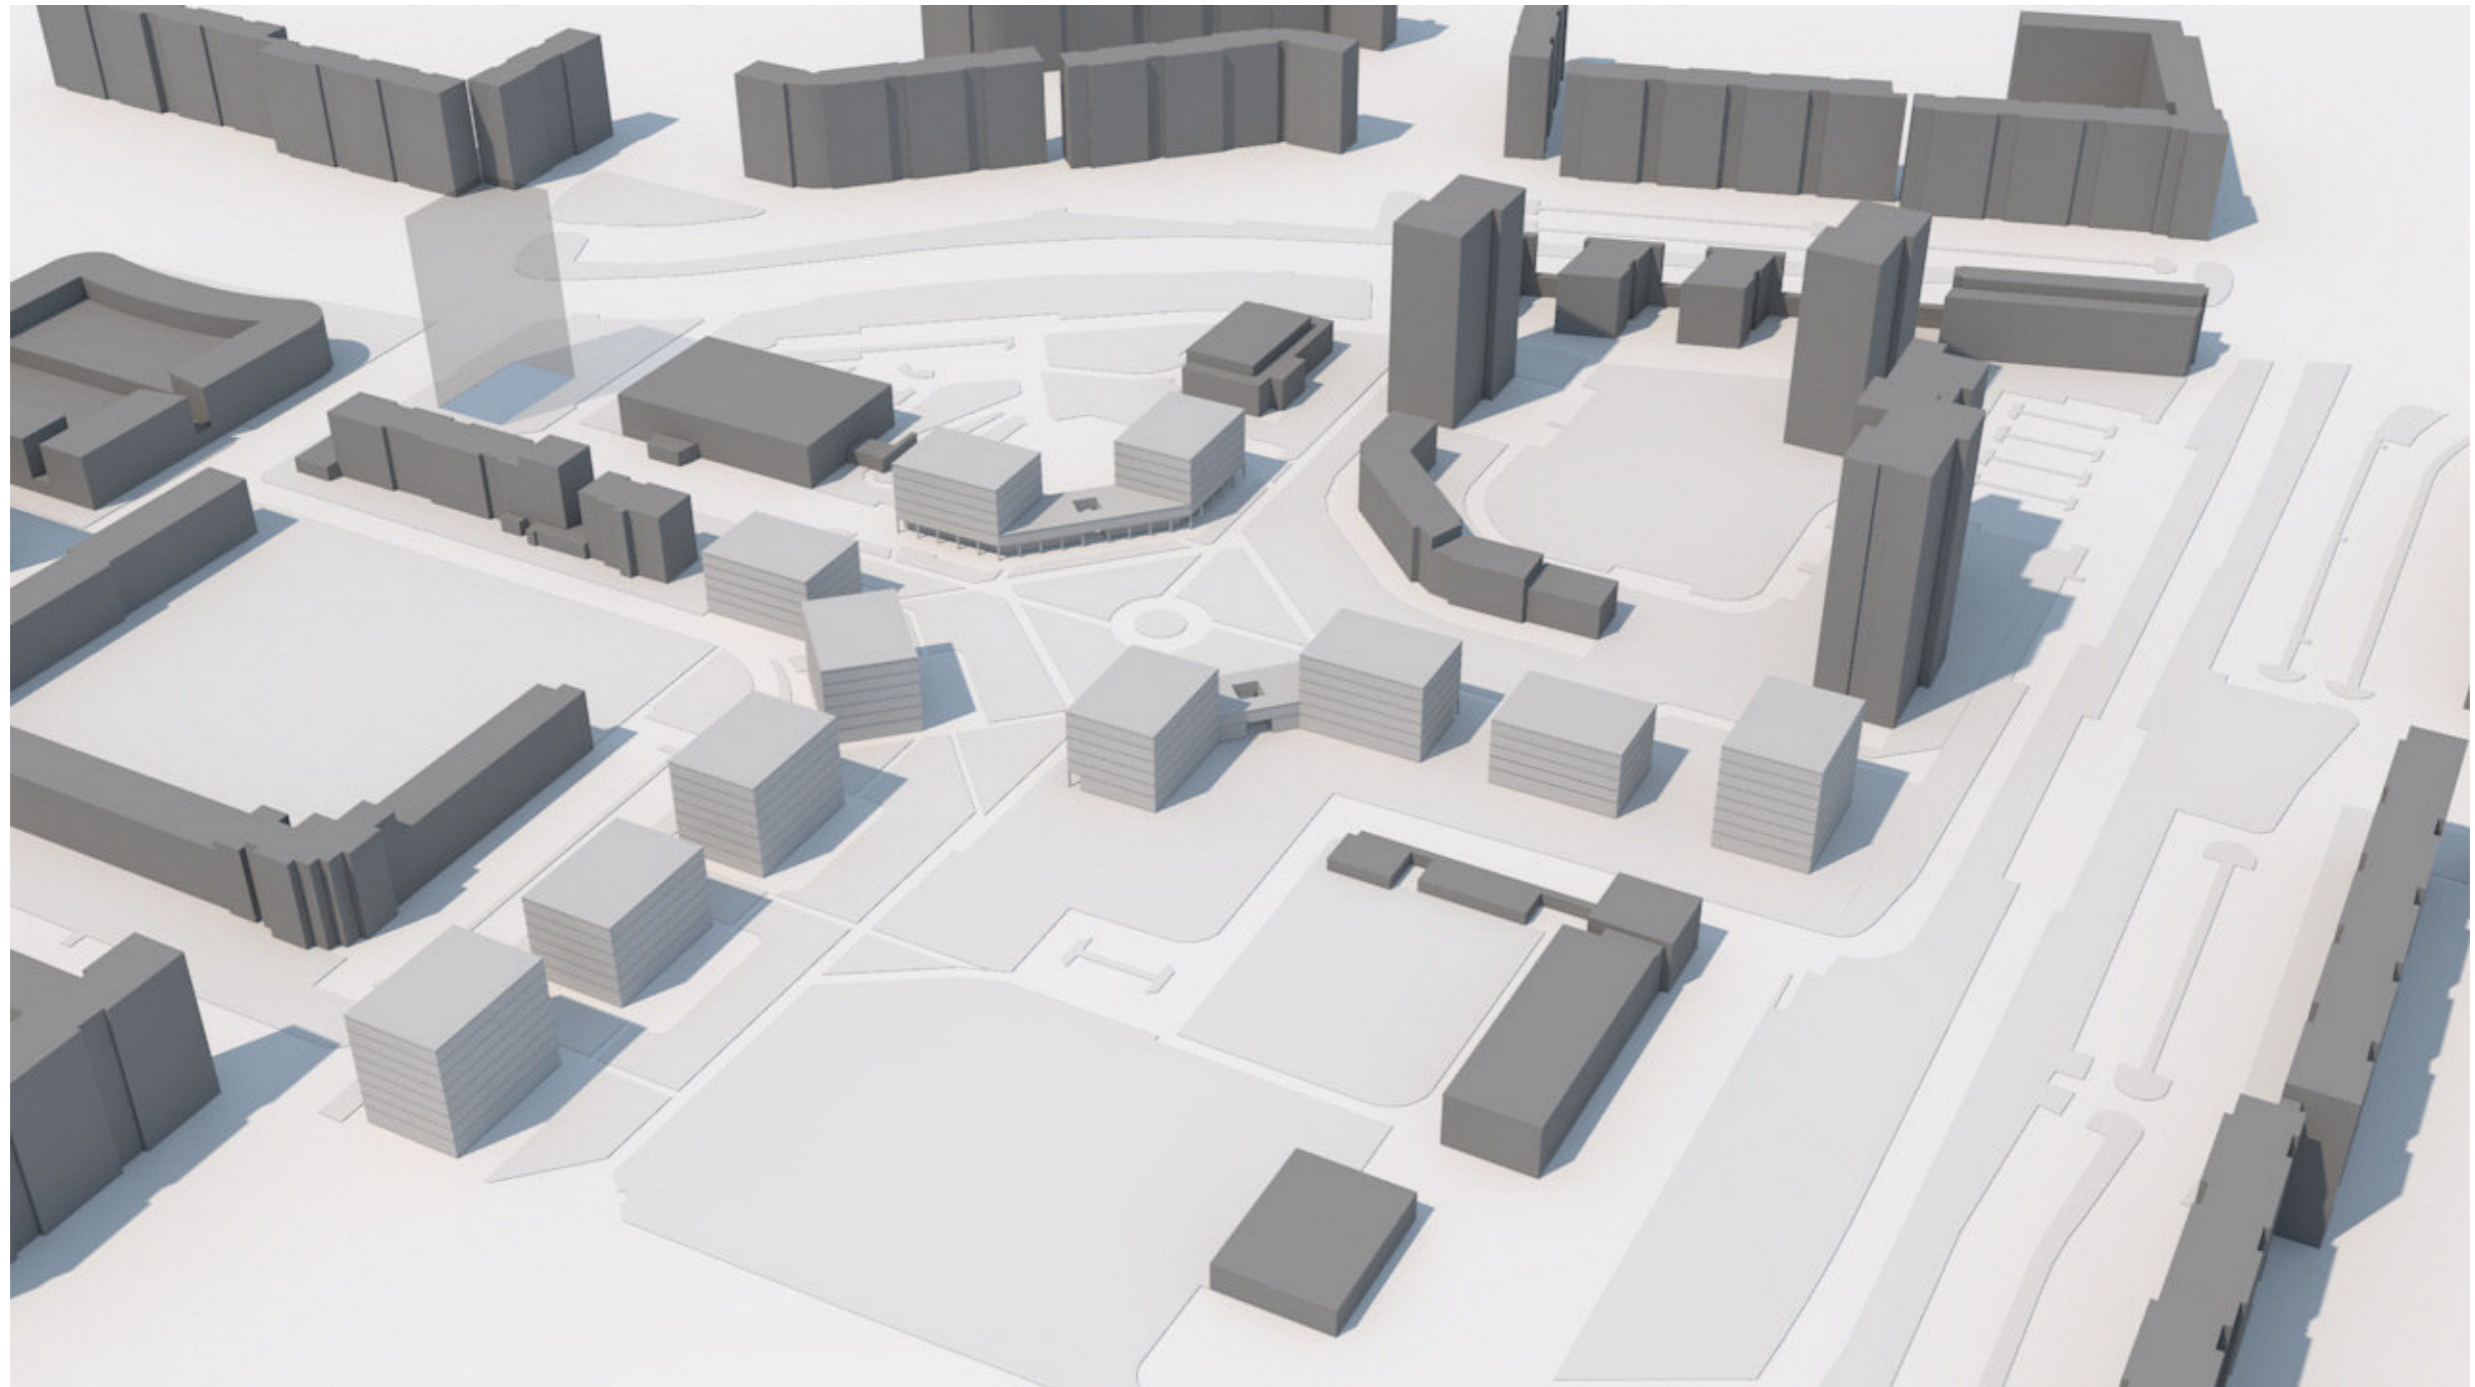






M 1:5000

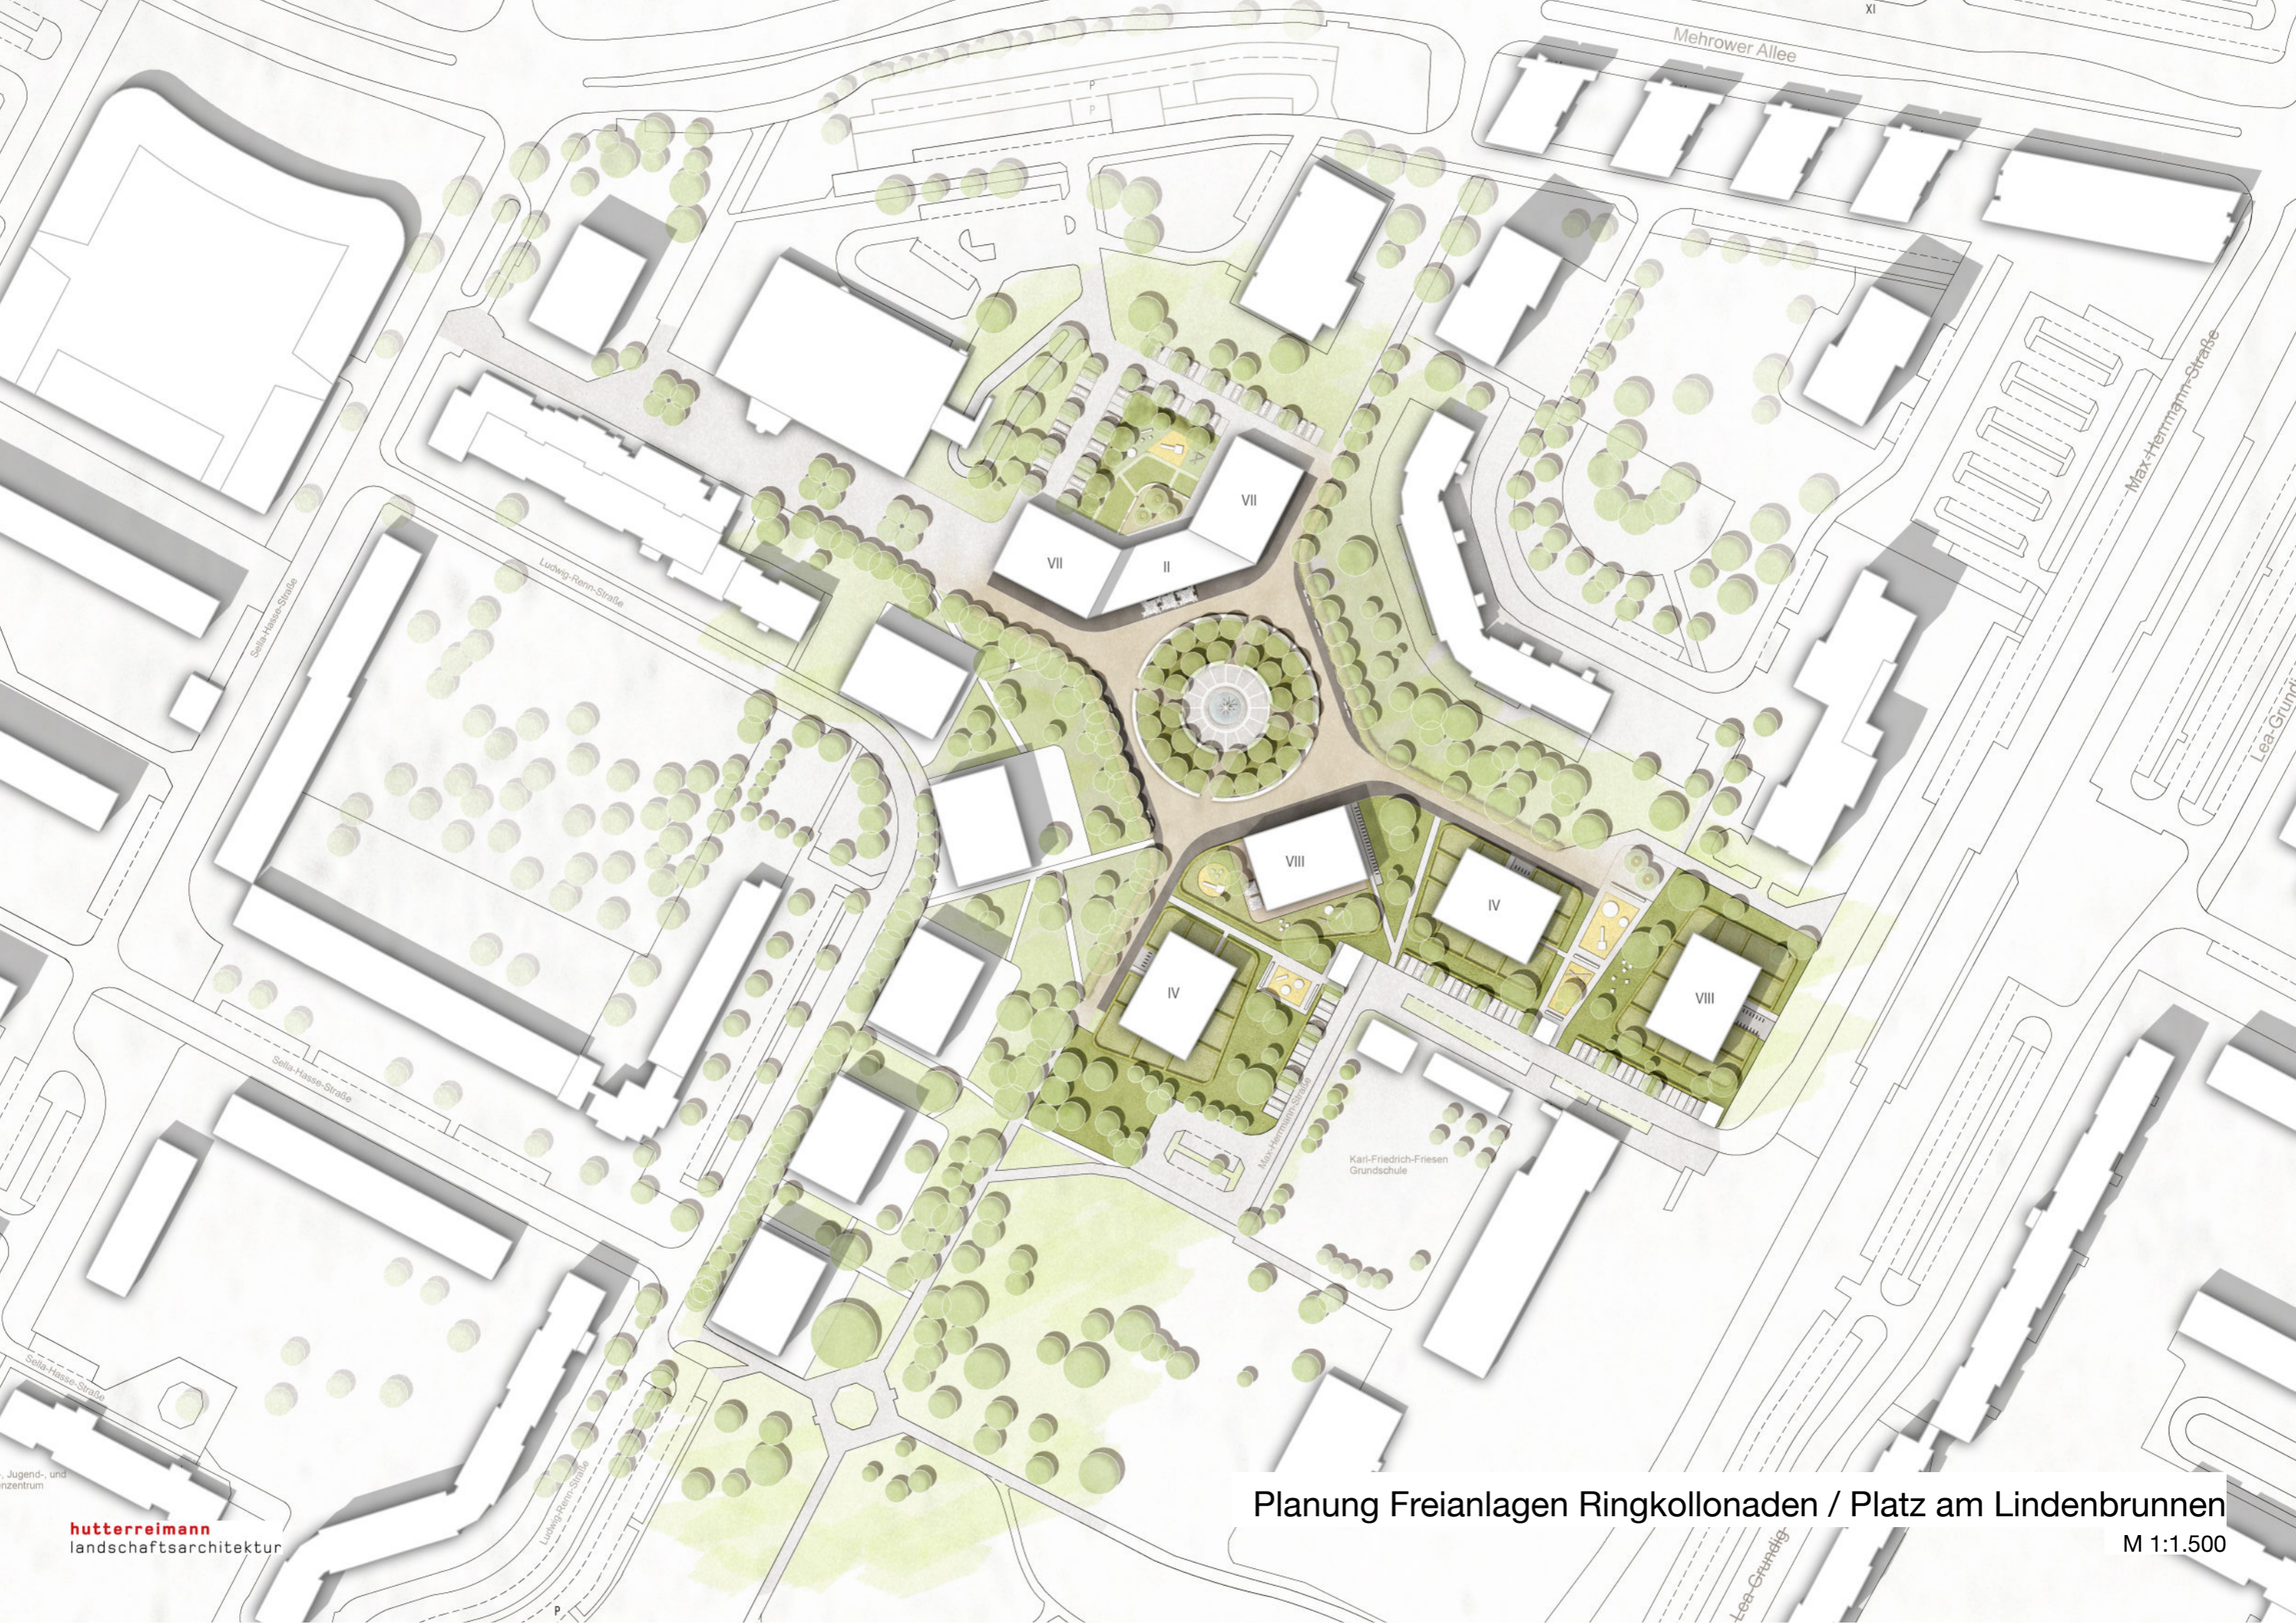

Planung Freianlagen Ringkollonaden / Platz am Lindenbrunnen

M 1:1.500

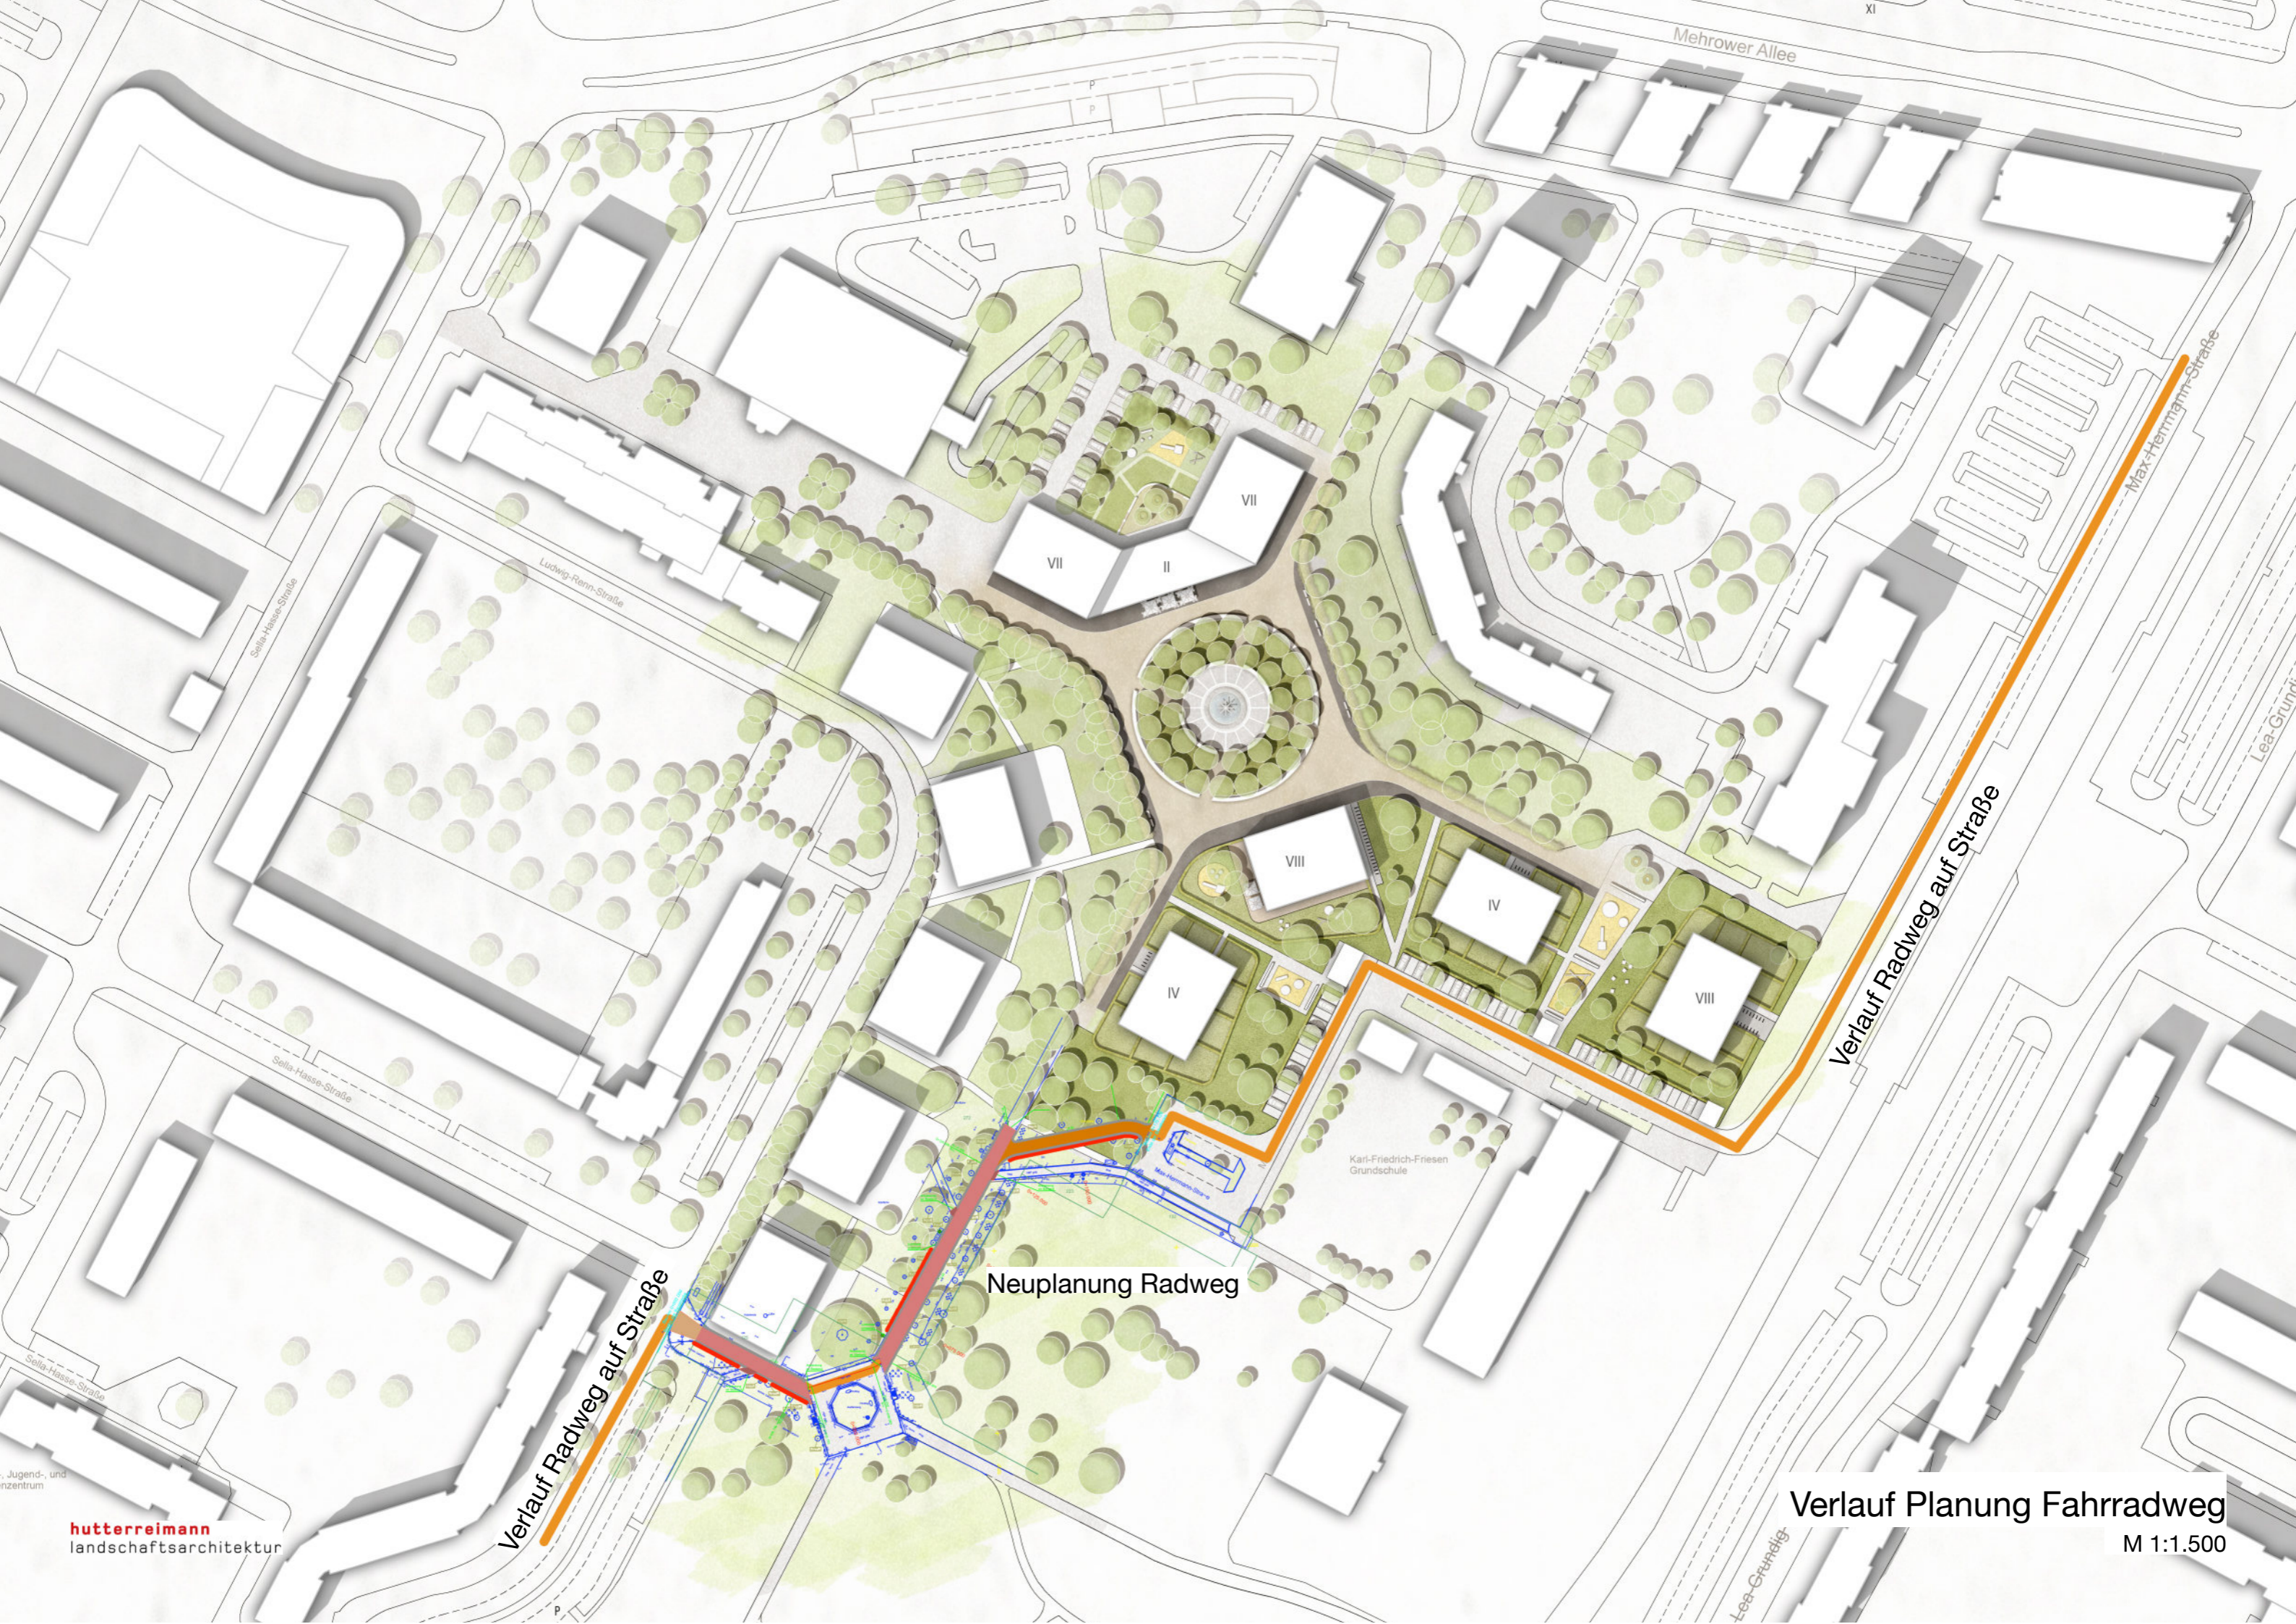

Verlauf Radweg auf Straße

Neuplanung Radweg

Verlauf Radweg auf Straße

Verlauf Planung Fahrradweg

M 1:1.500

Karl-Friedrich-Friesen
Grundschule

Mehrower Allee

Max-Herrmann-Straße

Lea-Grundig

Sella-Hasse-Straße

Ludwig-Renn-Straße

Sella-Hasse-Straße

Sella-Hasse-Straße

Lea-Grundig

VII

II


VII

VIII

IV

IV

VIII

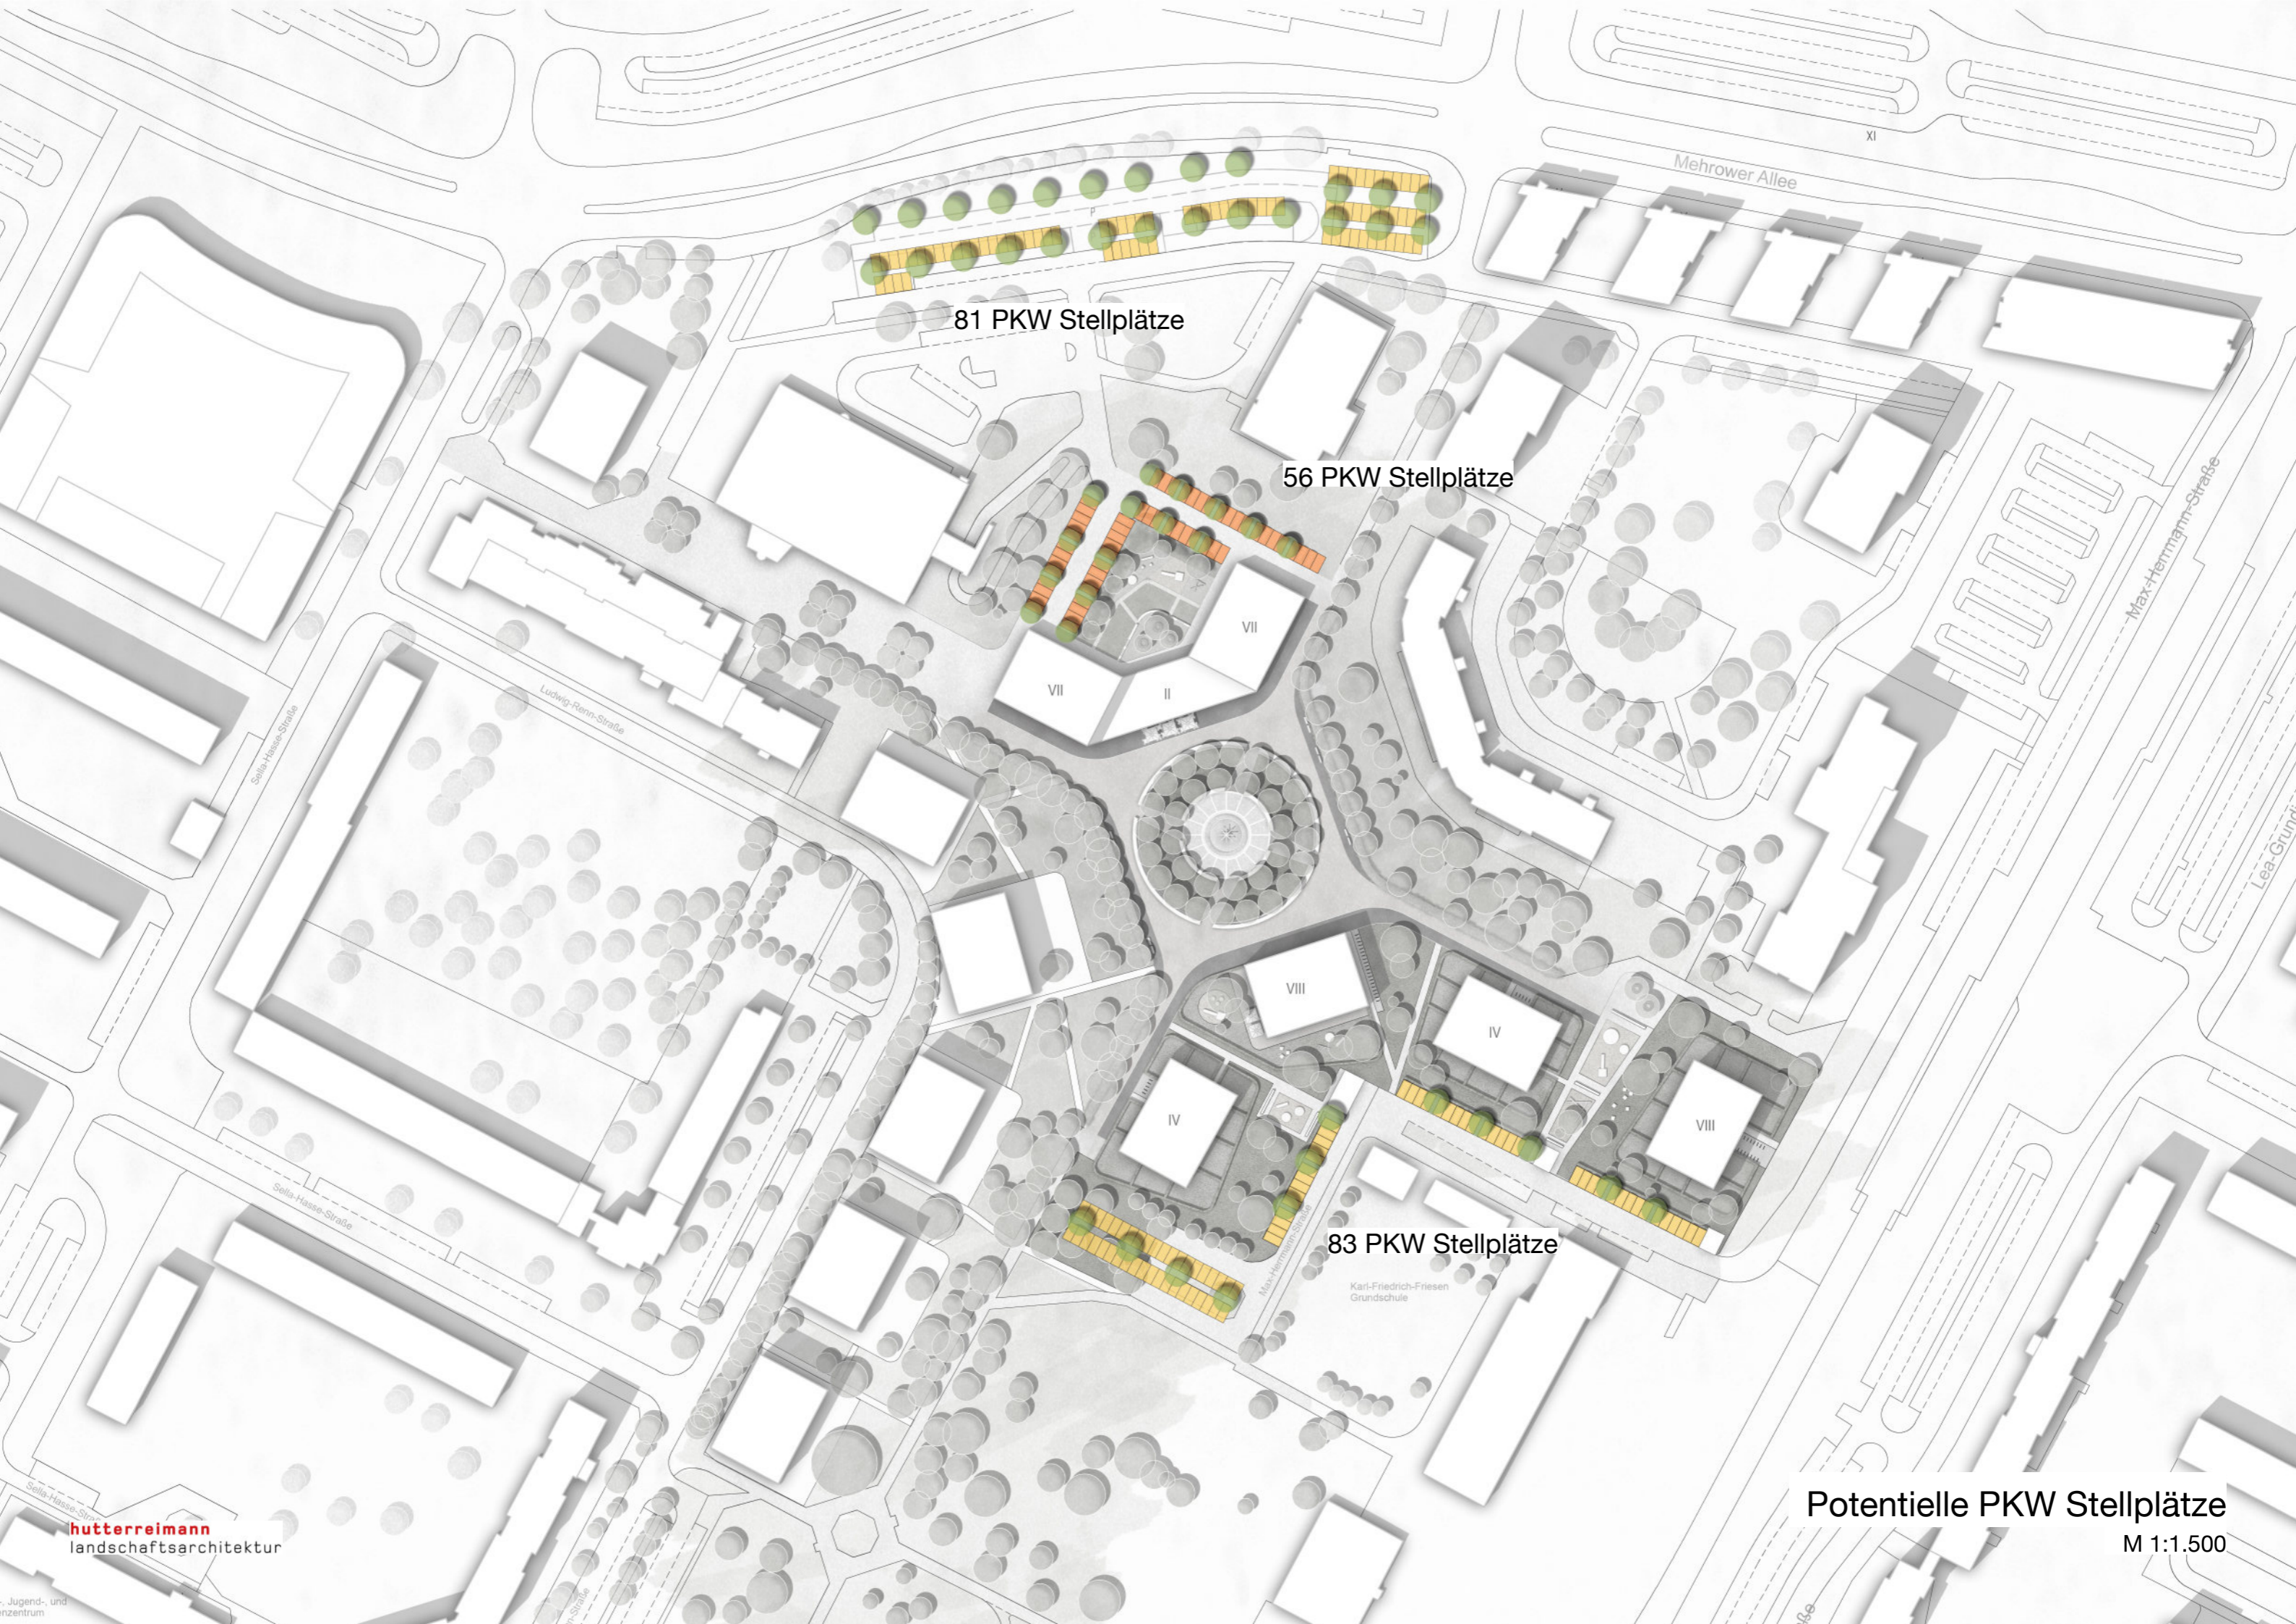

81 PKW Stellplätze

56 PKW Stellplätze

83 PKW Stellplätze

Potentielle PKW Stellplätze

M 1:1.500









